

## RÚA PEDREGAL\_BERTAMIRÁNS

### PLANTA BAJOCUBIERTA


CALIFICACIÓN ENERGÉTICA EDIFICIO EN PROYECTO

E

|           |                 |
|-----------|-----------------|
| SUP. ÚTIL | SUP. CONSTRUIDA |
|-----------|-----------------|

|            |                      |                      |
|------------|----------------------|----------------------|
| VIVIENDA B | 50.55 m <sup>2</sup> | 58.70 m <sup>2</sup> |
|------------|----------------------|----------------------|

PLANO DE DISTRIBUCIÓN CON MOBILIARIO ORIENTATIVO. ESTA DOCUMENTACIÓN NO TIENE VALIDEZ CONTRACTUAL Y ESTA SUJETA A MODIFICACIONES DERIVADAS DEL PROYECTO DE EJECUCIÓN Y SU POSTERIOR CONSTRUCCIÓN.

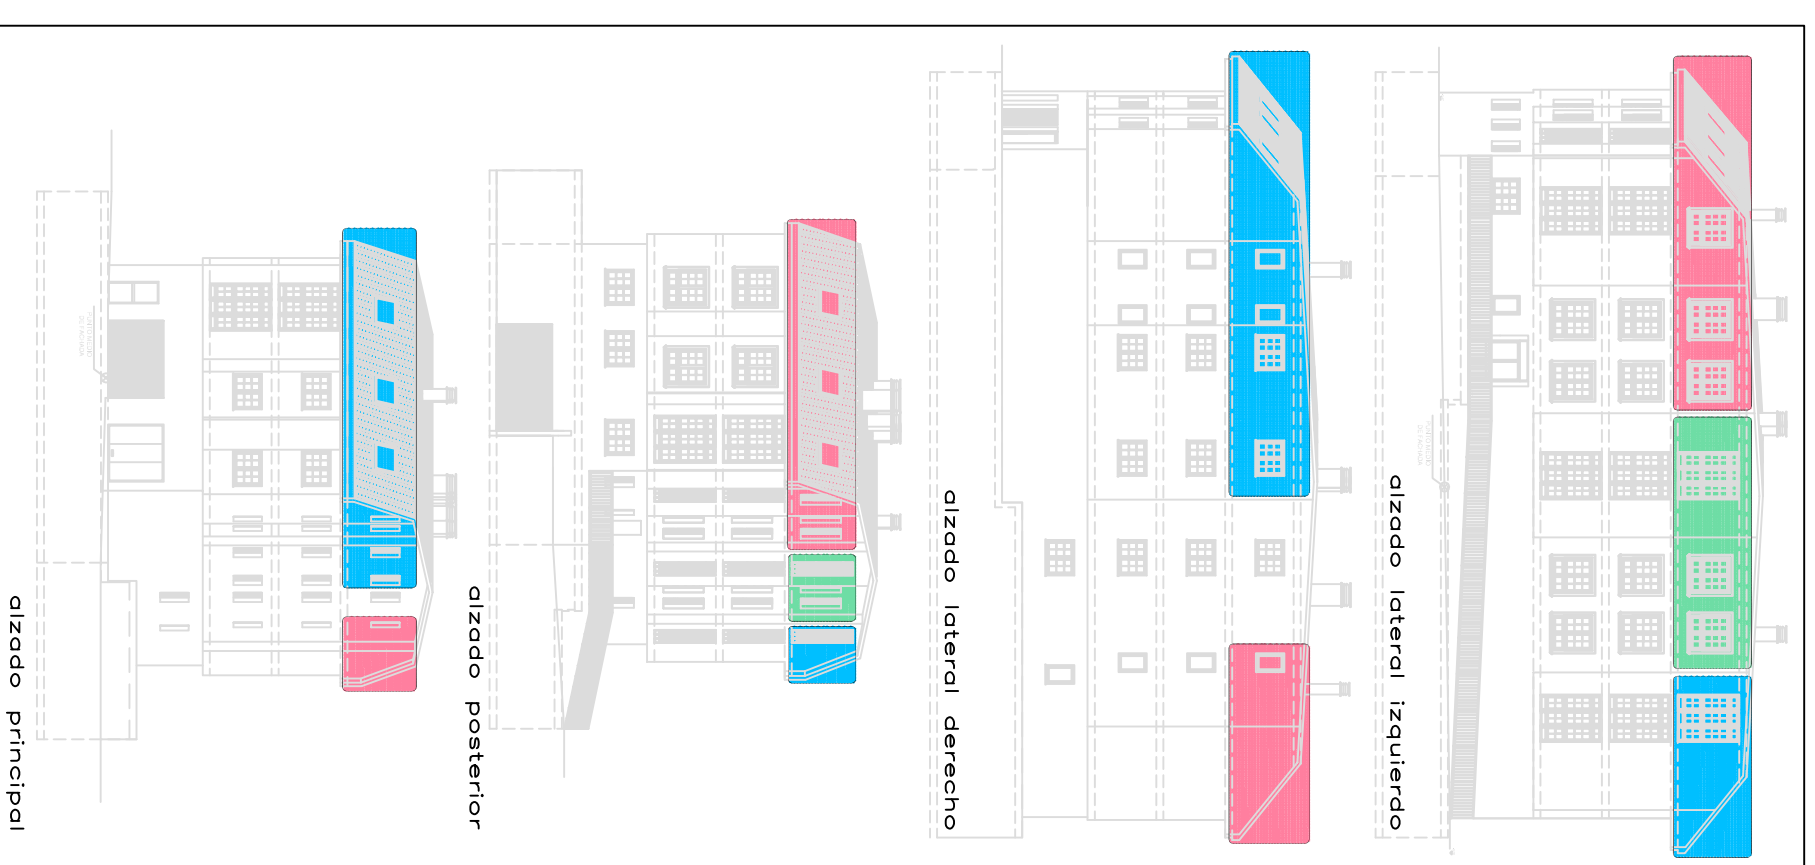

ESCALA: 1/100

PROMOCIONES S.L.  
**mallón vilas 1**

proyecto EDIFICIO DE PLANTA SOTANO, PLANTA BAJA, 2 PLANTAS ALTAS Y PLANTA BAJOCUBIERTA (10 VV.)  
situación C/ O PEDREGAL S/N, BERTAMIRANS. AYTO. AMES. A CORUÑA  
promotor PROMOCIONES MALLON VILAS 1. S.L.

JOSE ANGEL SANTOS FERRO  
arquitecto