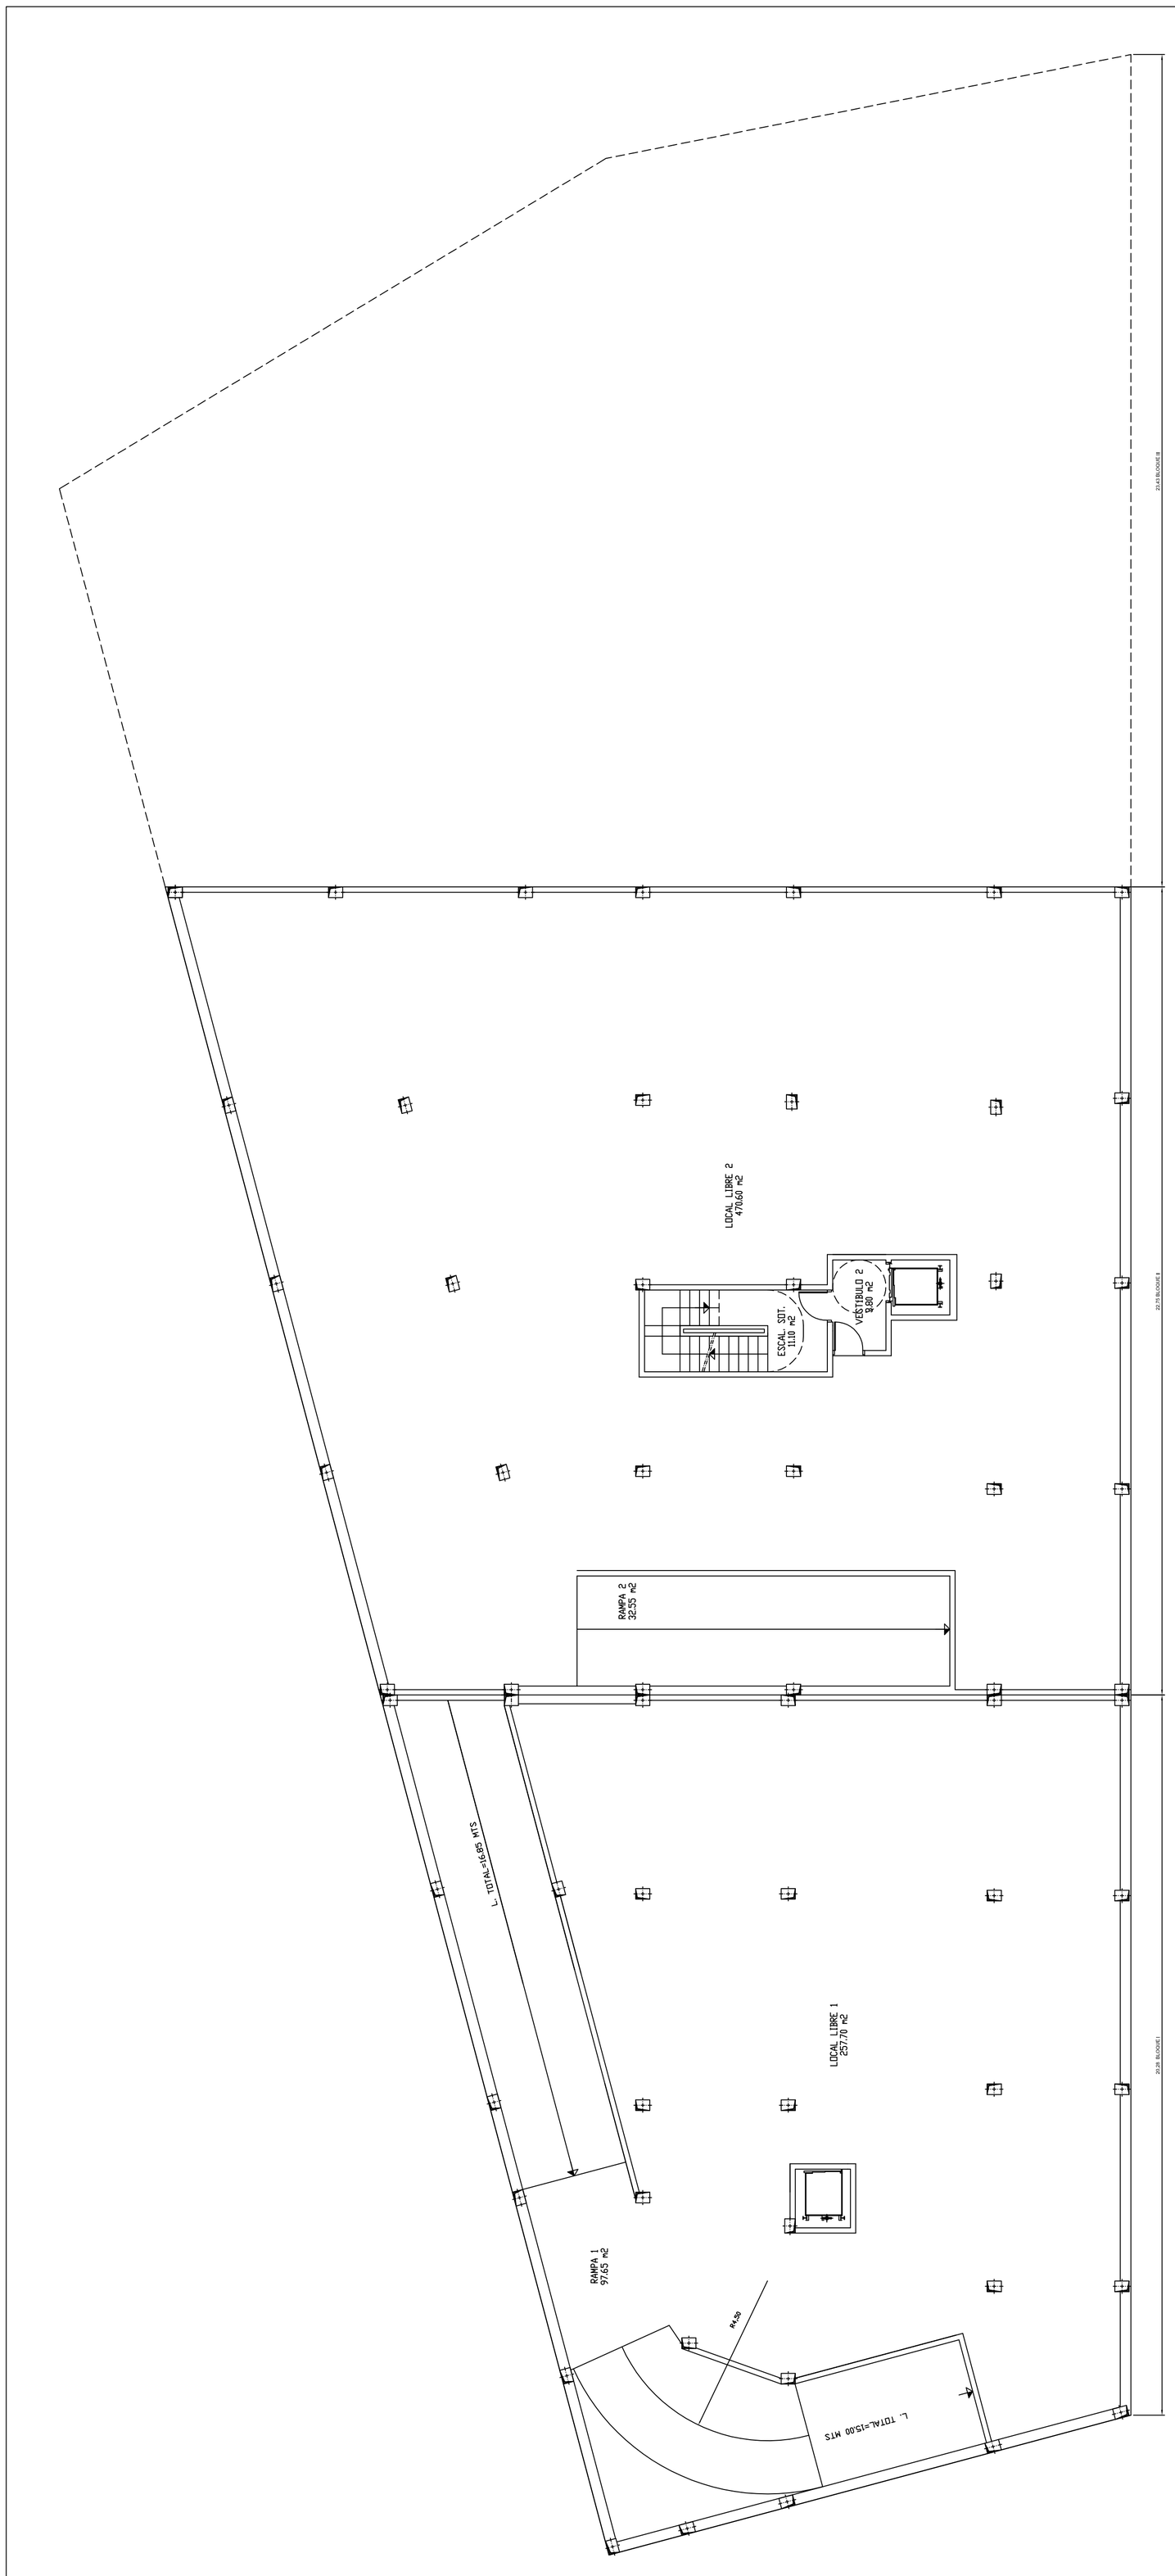

BLOQUE I	PLANTA SÓTANO -1	SUP. CONSTRUIDA	SUP. UTIL
	ASCENSOR	3,00 M/2	– M/2
	RAMPA 1	111,25 M/2	97,65 M/2
	LOCAL LIBRE 1	287,80 M/2	275,70 M/2
	TOTAL BLOQUE I	405,05 M/2	373,35 M/2

BLOQUE I	PLANTA SÓTANO -1	SUP. CONSTRUIDA	SUP. UTIL
	VEST.-2_ASCENSOR	20,50 M/2	14,90 M/2
	RAMPA 2	36,20 M/2	32,55 M/2
	LOCAL LIBRE 2	493,15 M/2	470,60 M/2
	TOTAL BLOQUE II	549,85 M/2	518,05 M/2

PLANTA SÓTANO -1	954,90 M/2	891,40 M/2

REFORMADO–FINAL DE OBRA — ARQUITECTURA

proyecto: EDIFICIO DE BLOQUE I (2 P. SÓT., P. BAJA, 2 P. ALTAS Y 2 P. BCUB. (11VIV), BLOQUE II (2 P. SÓT. Y P. BAJA) Y BLOQUE III (SÓTANO –2)

situación: CARRETERA NEGREIRA–SANTIAGO, S/N, LOGROSA, AYTO. NEGREIRA, A CORUÑA

promotor: PROMOCIONES MALLON VILAS I. S.L.

referencia	nº	plano de
LC–02–02	A'–3 SUBSTITUYE A A–3	PLANTA SOTANO 1 (Distribución y superficies)
fecha: MAYO–02	escala: 1/100	

JOSE ANGEL SANTOS FERRO
arquitecto