


Os planos aquí presentados corresponden á fase do Proxecto de Execución, e polo mesmo, son susceptibles de modificacións puntuais ata acadar o seu estado final, preciso e definitivo.




PLANTA DE DISTRIBUCIÓN VIVENDA E 1/75

LOCALIZACIÓN DA VIVENDA EN SECCIÓN TRANSVERSAL S1 E 1/200

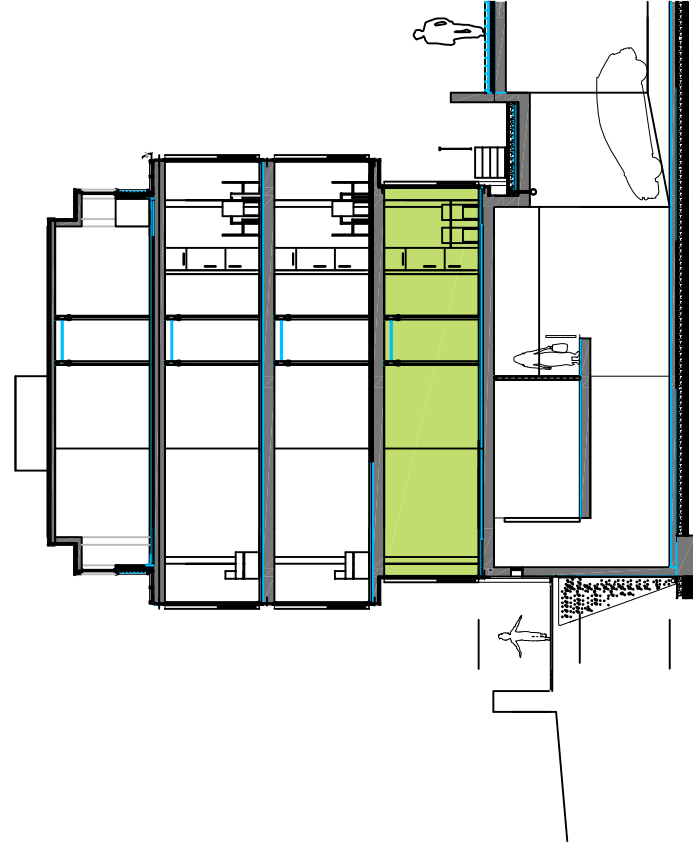

LOCALIZACIÓN DA VIVENDA NA PLANTA BAIXA E 1/250

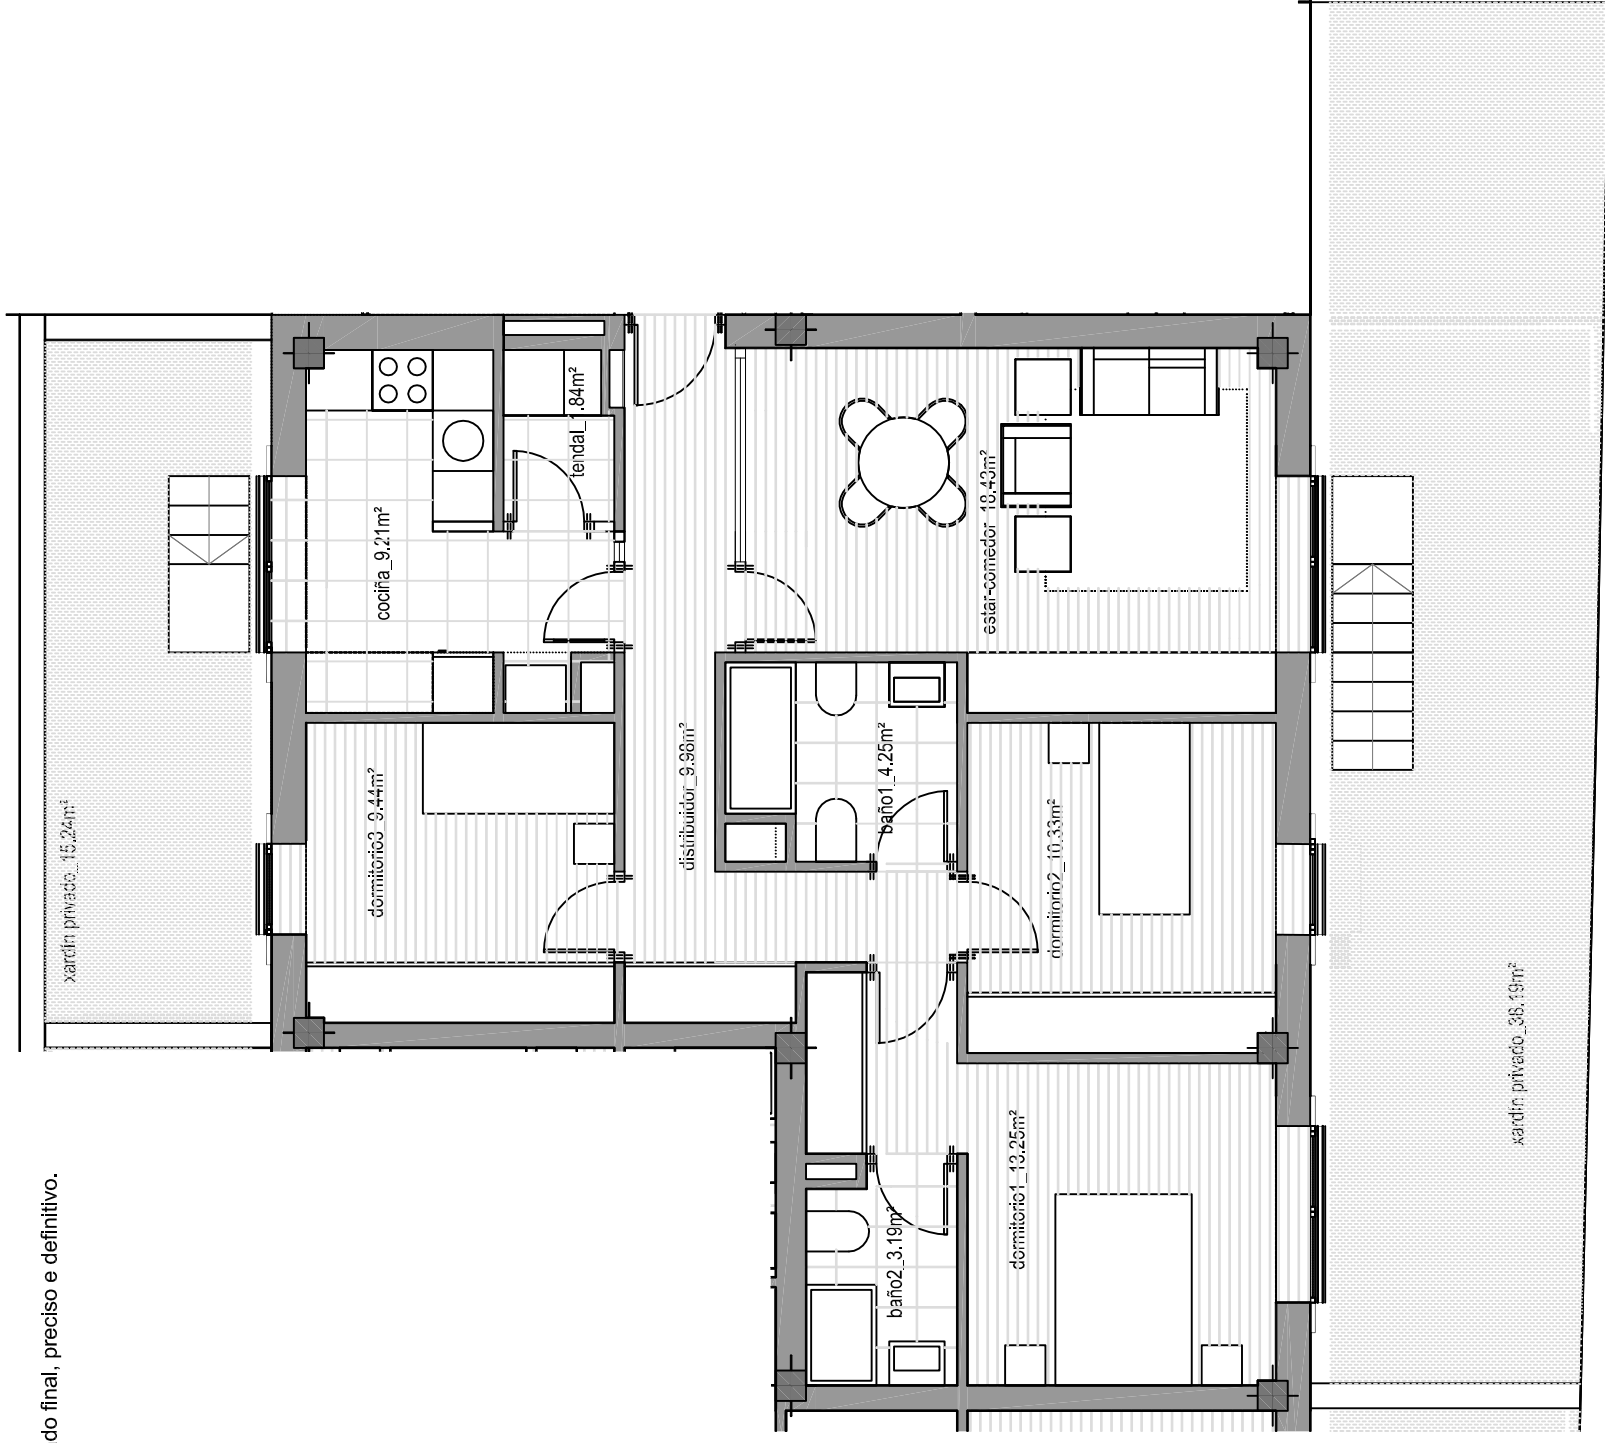

SITUACIÓN PLANTA BAIXA PORTAL1

PRECIO	-
SUPERFICIE CONSTRUIDA	92.18
SUPERFICIE ÚTIL	79.92
DORMITORIOS	3
CUARTOS DE BAÑO	2
PRAZA DE GARAXE E TRASTEIRO	SI
XARDÍN PRIVADO	53.43
CALIFICACIÓN ENERXÉTICA	B



VIVENDA B

PROMOTOR
PROMOCIONES MALLON VILAS I, S.L

SITUACIÓN
URO B4-17 PXOM DE AMES.
BERTAMIRANS, AMES

PROXECTO
EDIFICIO DE 15 VIVENDAS

REDACTORES
SALGADO e LINARES S.L.
arquitectos + enxeñeiros