

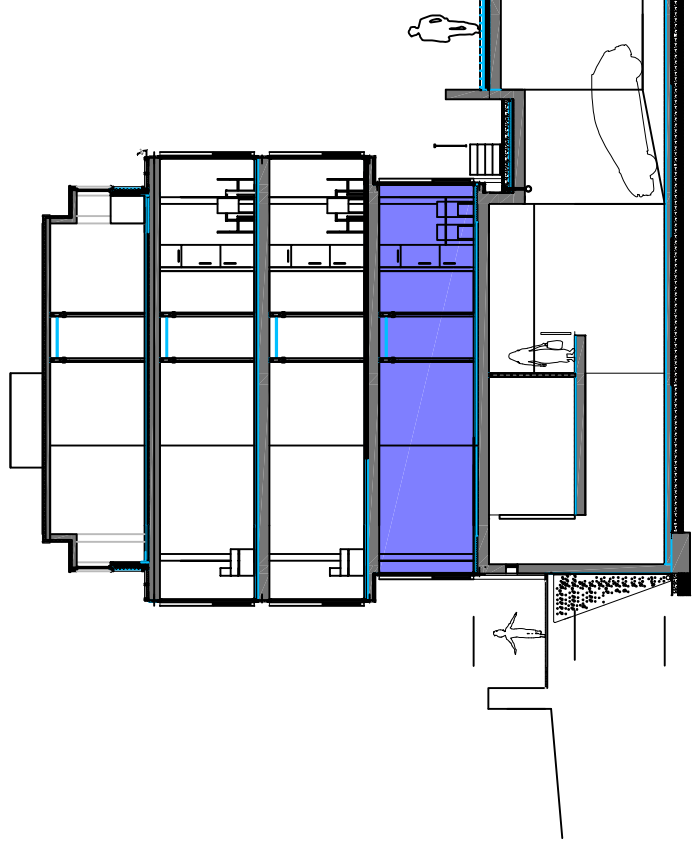


Os planos aquí presentados corresponden á fase do Proxecto de Execución, e polo mesmo, son susceptibles de modificacións puntuais ata acadar o seu estado final, preciso e definitivo.

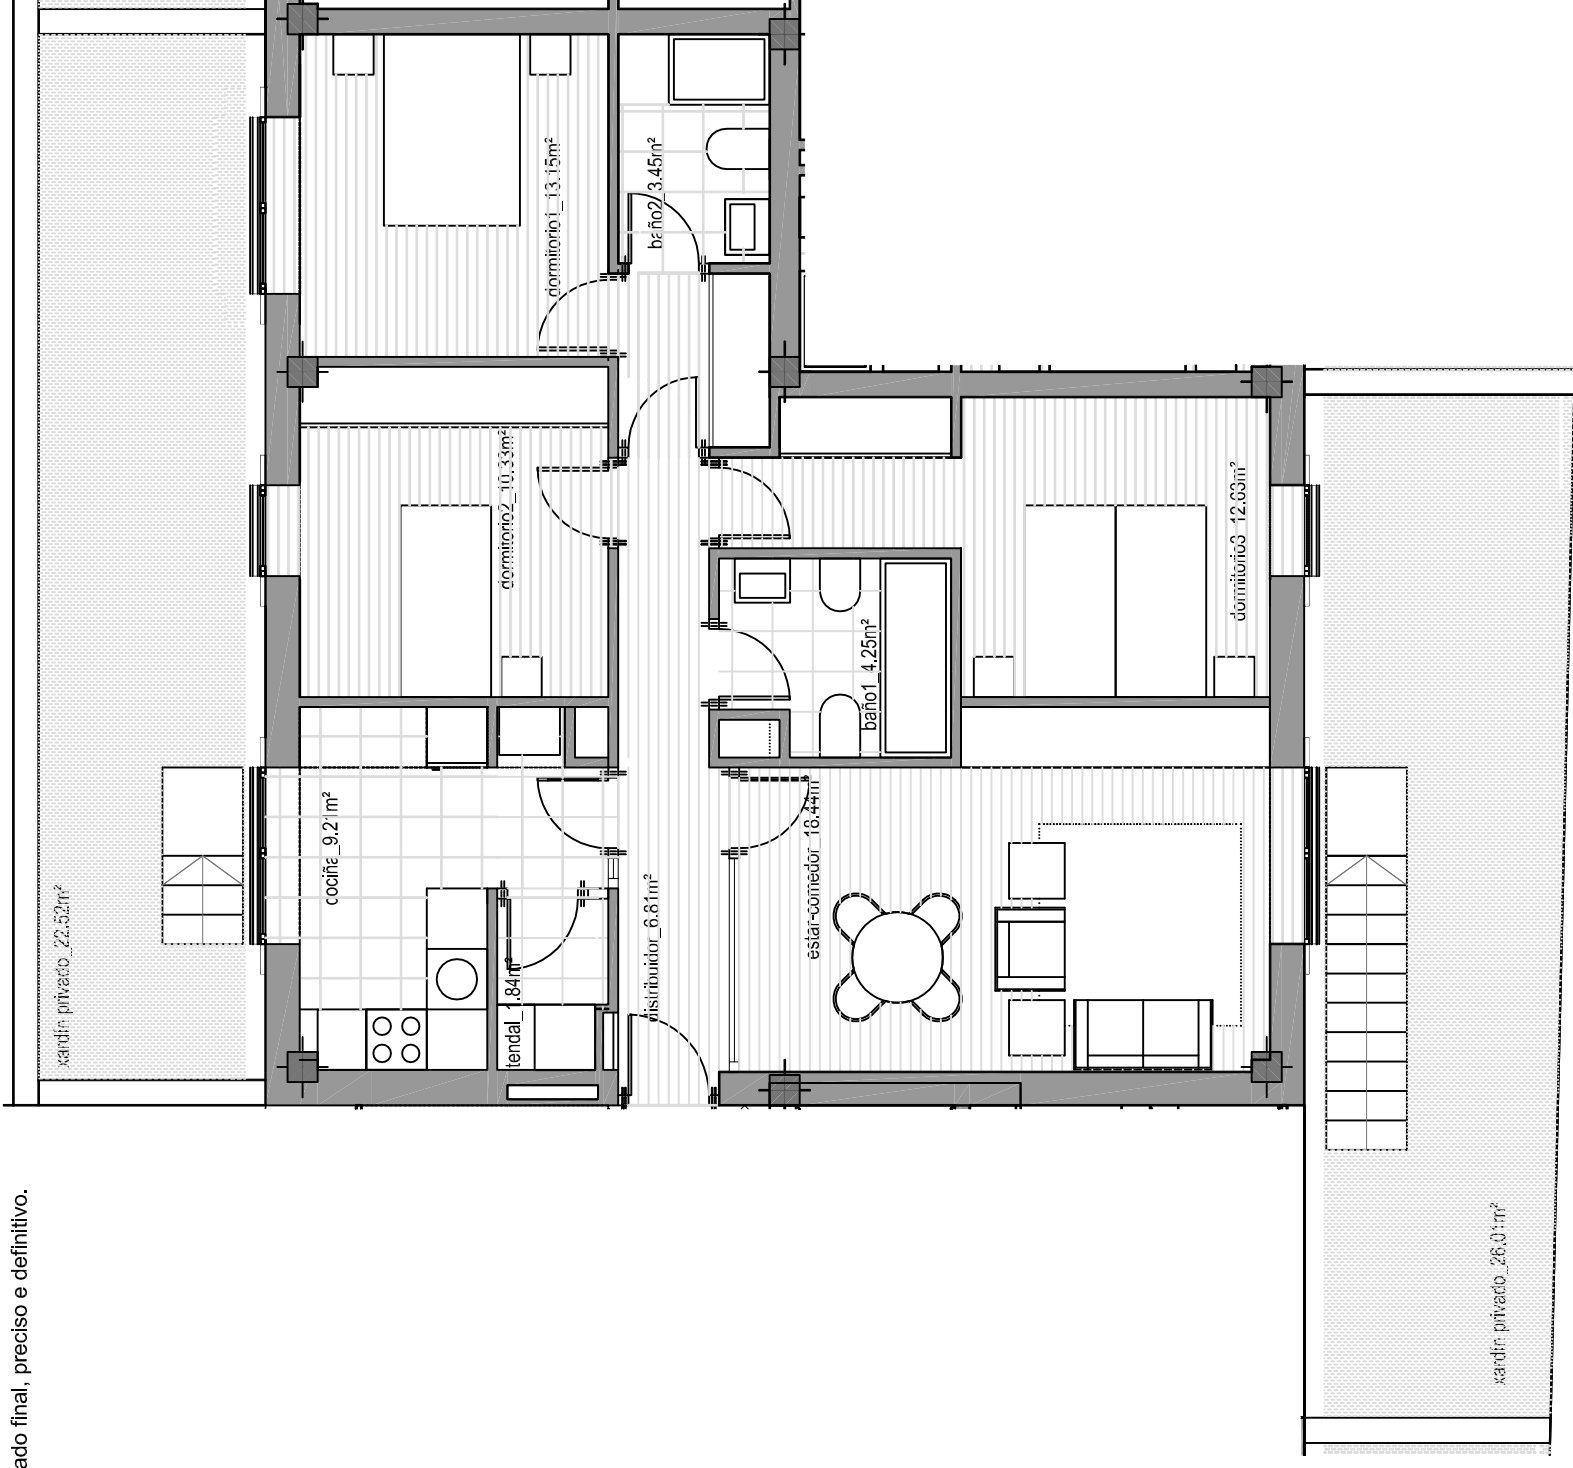

LOCALIZACIÓN DA VIVENDA EN SECCIÓN TRANSVERSAL S1 E 1/200

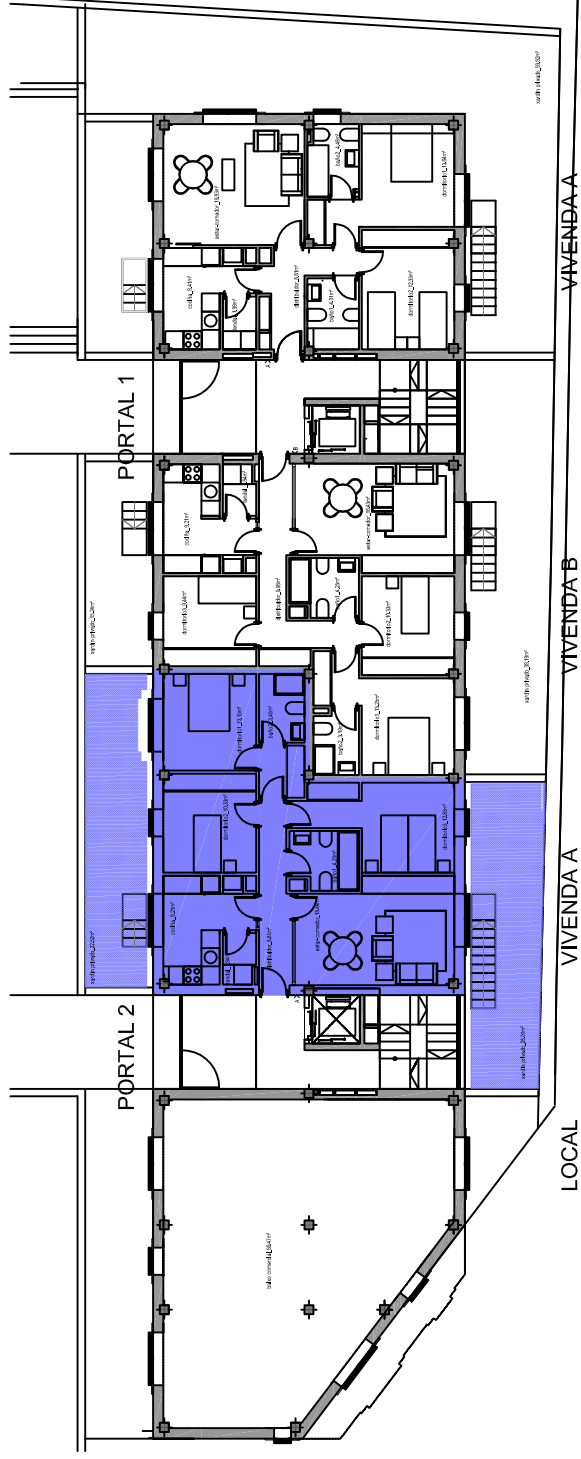

LOCALIZACIÓN DA VIVENDA NA PLANTA BAIXA E 1/250

PLANTA DE DISTRIBUCIÓN VIVENDA E:175

PORTAL2

SITUACIÓN	PLANTA BAIXA
PRECIO	1
SUPERFICIE CONSTRUIDA	92.18
SUPERFICIE ÚTIL	80.11
DORMITORIOS	3
CUARTOS DE BAÑO	2
PRAZA DE GARAXE E TRASTEIRO	SI
XARDIN PRIVADO	48.53
CALIFICACIÓN ENERXÉTICA	B

VIVENDA
A

construccións e promocións
NOS. MALLÓN

PROMOTOR
PROMOCIONES MALLON VILAS I, S.L

SITUACIÓN
URO B4:17 PXOM DE AMES.
BERTAMIRANS, AMES

PROXECTO
EDIFICIO DE 15 VIVENDAS

REDACTORES
SALGADO e LINARES S.L.
arquitectos + enxeñeiros