


Plano de emplazamiento
1/150

DE EJECUCION ARQUITECTURA

proyecto EDIFICACIÓN PARA 6 VIVIENDAS UNIFAMILIARES ADOSADAS (S+PB+P1+BC)
situación AVDA DA PEREGRINA - CTRA. DE NEGREIRA A BERTAMIRANS. BERTAMIRANS - AMES. A CORUÑA.
promotor PROMOCIONES MALLON VILAS I S.L.

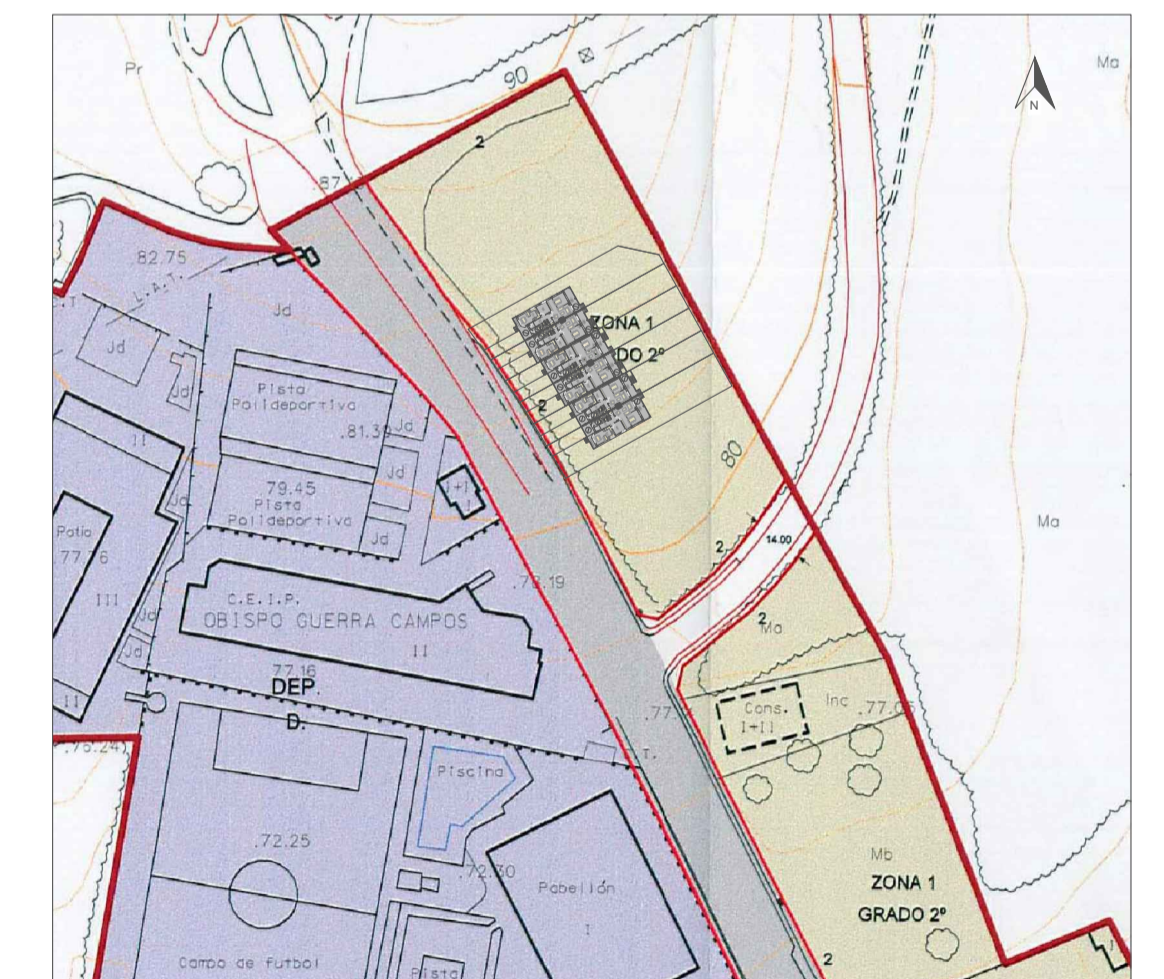

referencia LC-09-15	nº A-1	plano de SITUACIÓN Y EMPLAZAMIENTO
fecha FEBRERO-17	escala 1/150 1/1500	

JOSE ANGEL SANTOS FERRO
arquitecto