



Vivienda pareada en Rúa Nogueiras  
Fachada lateral y sección vivienda A

Escala:  
1:100 (A3)

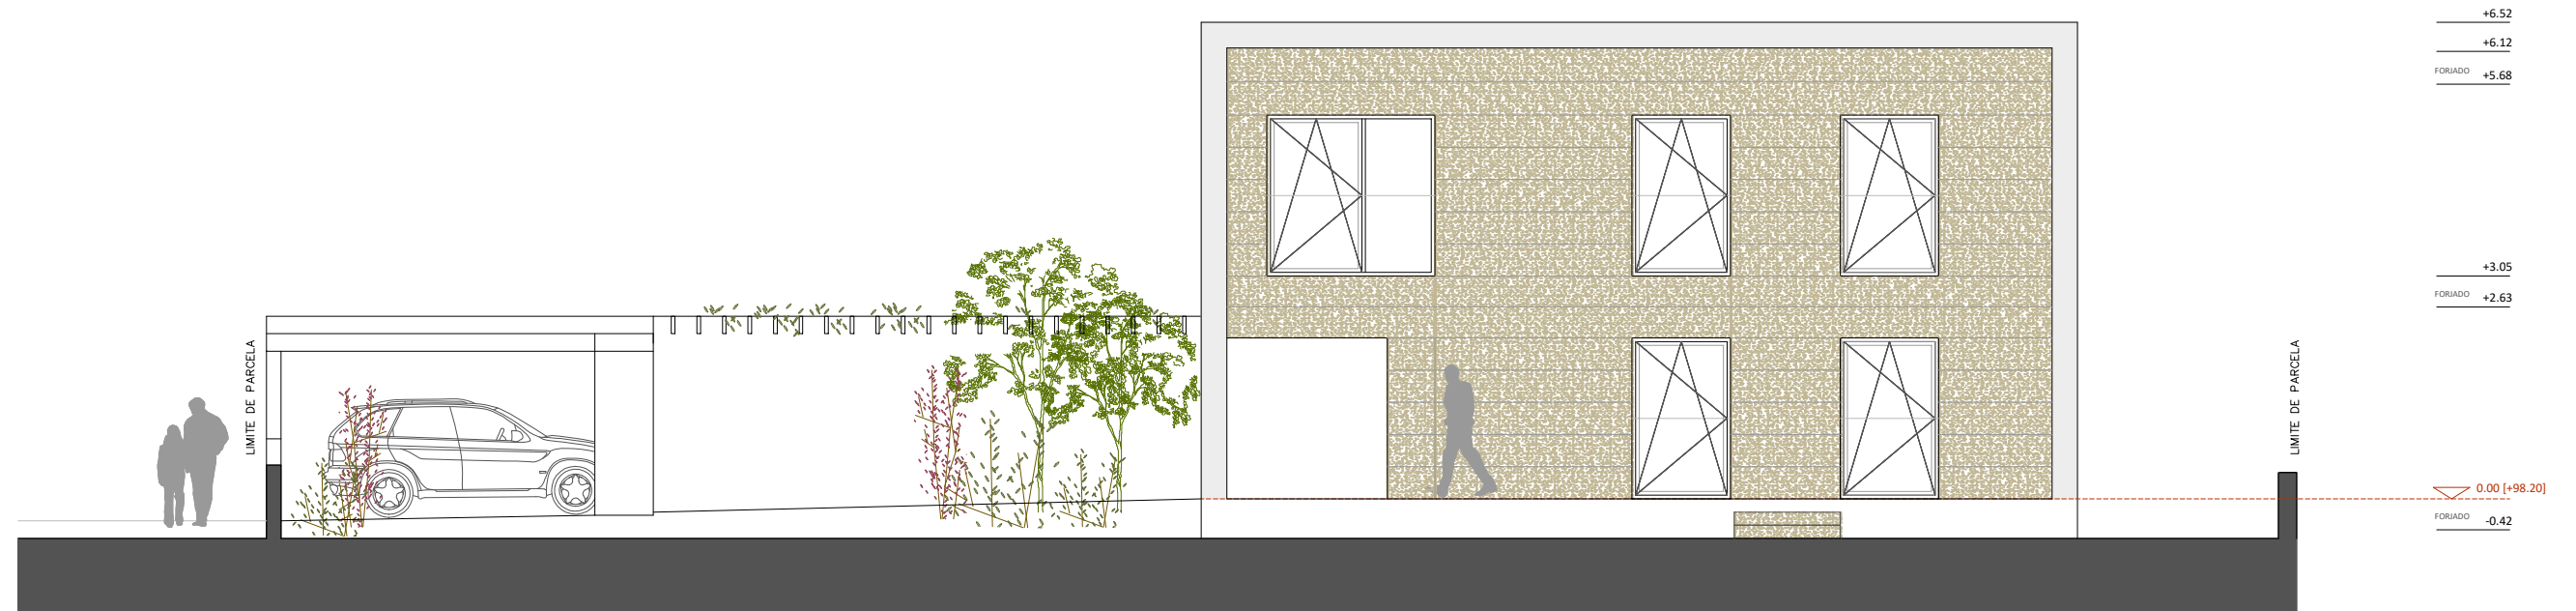

FACHADA LATERAL E 1/100

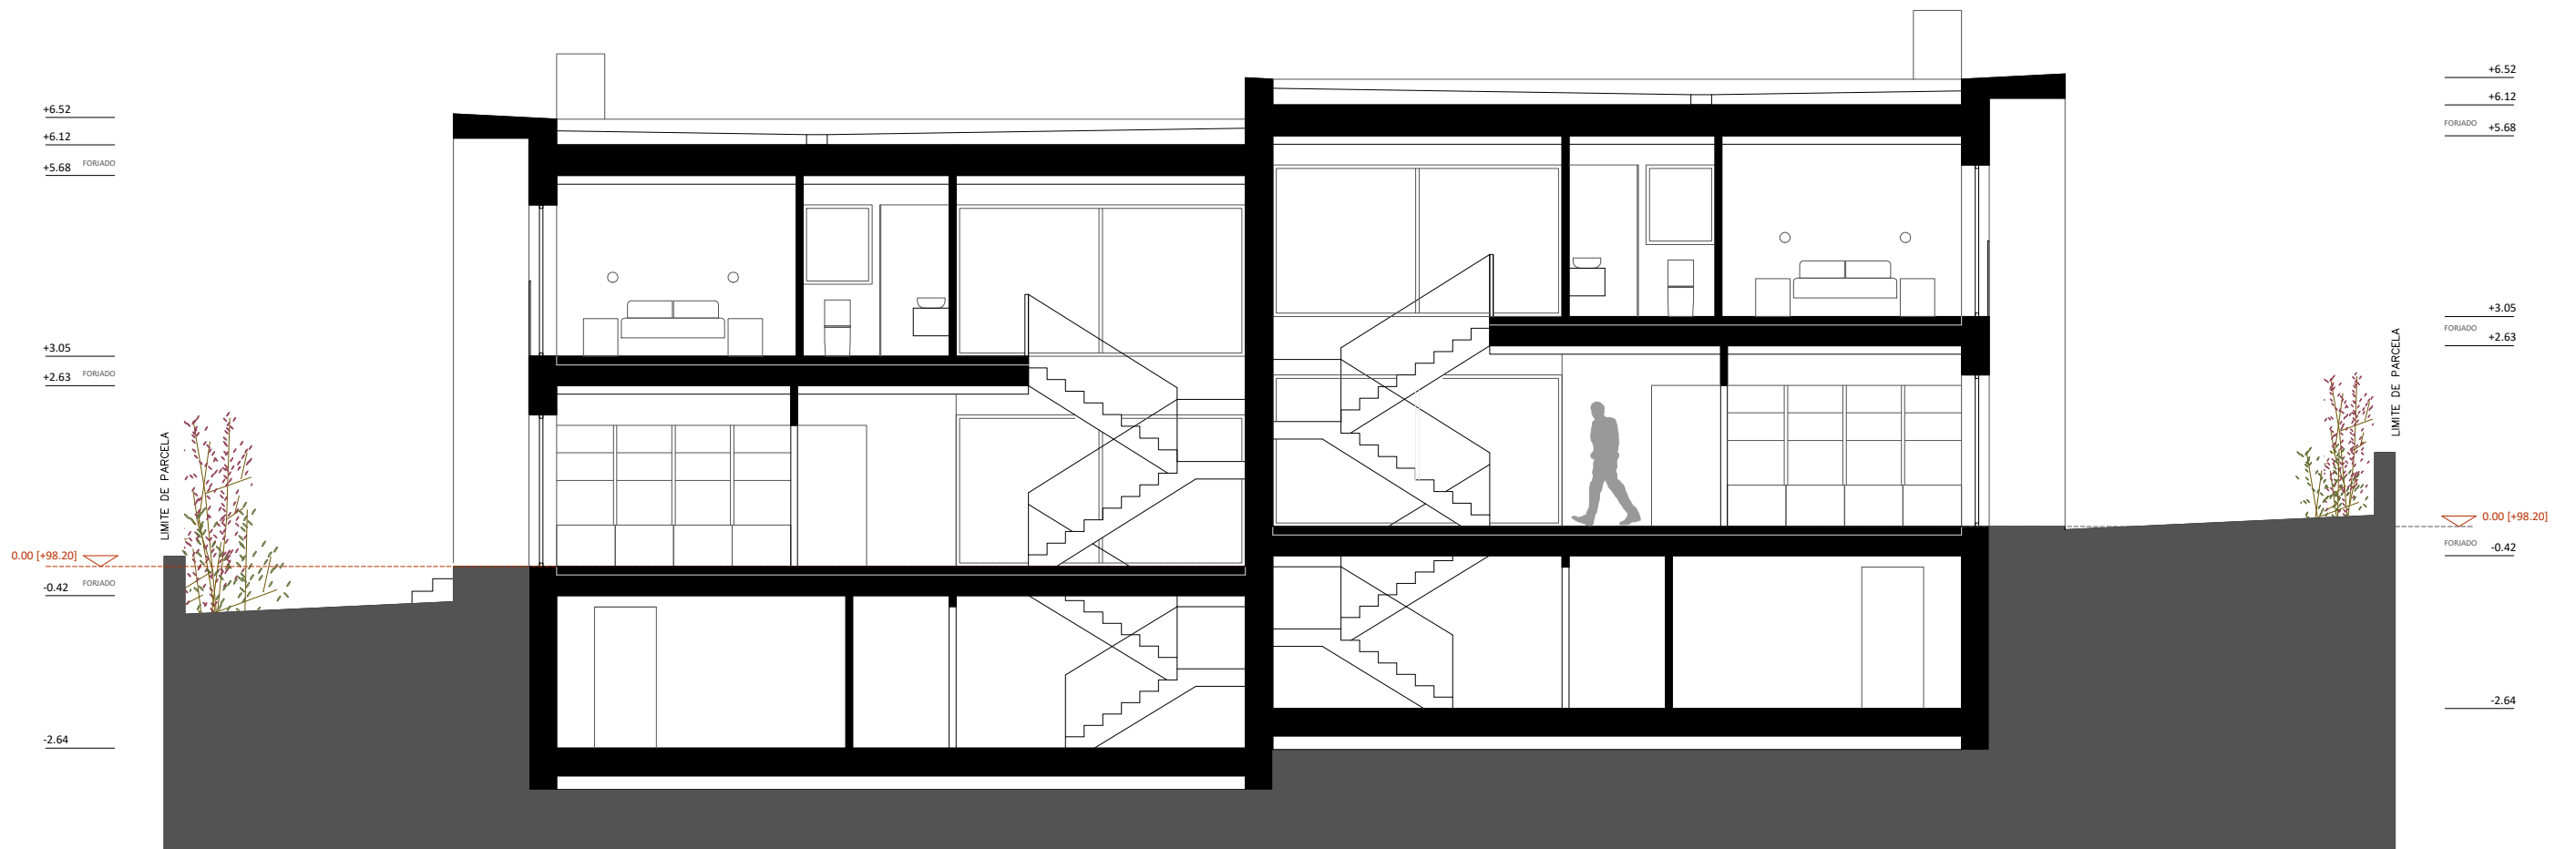

SECCIÓN AA' E 1/100