



Vivienda pareada en Rúa Nogueiras
Fachada lateral y sección vivienda B

Escala:
1:100 (A3)

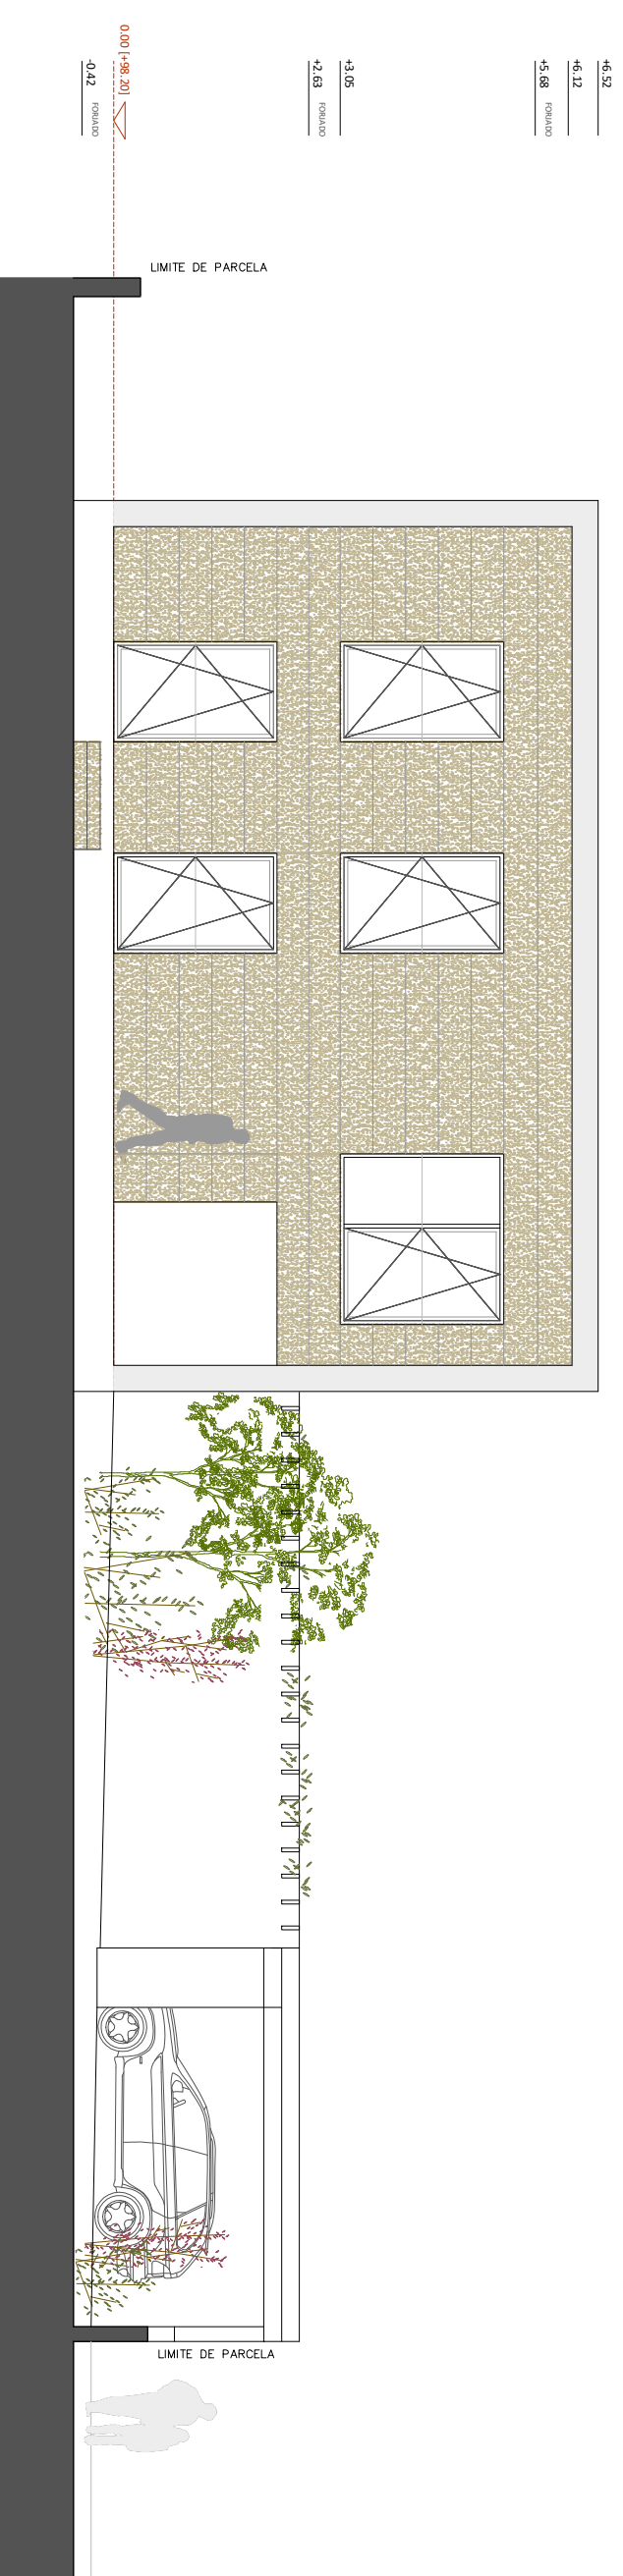

FACHADA LATERAL E 1/100

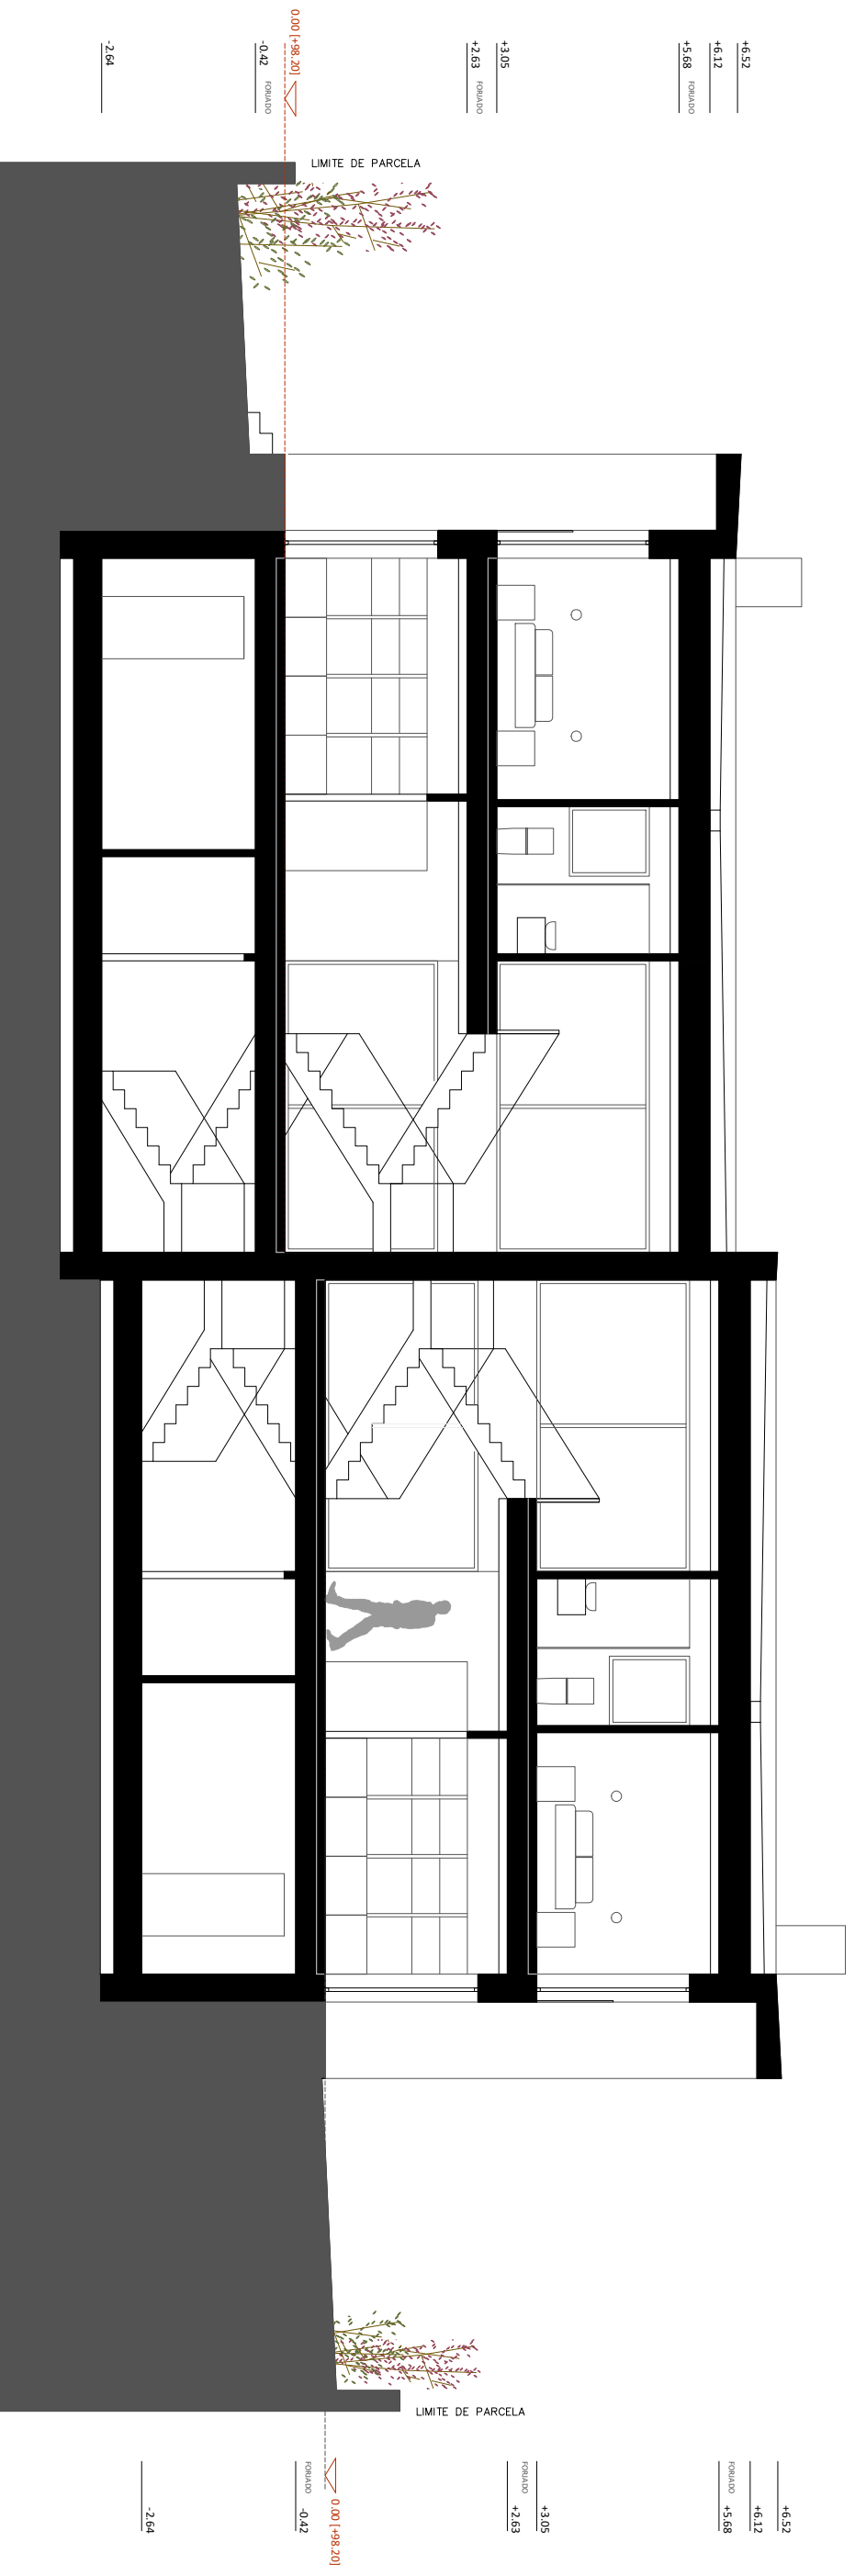

SECCIÓN AA' E 1/100