


Vivienda pareada en Rúa Nogueiras
Fachadas vivienda B

Escala:
1:100 (A3)



FACHADA PRINCIPAL E 1/100

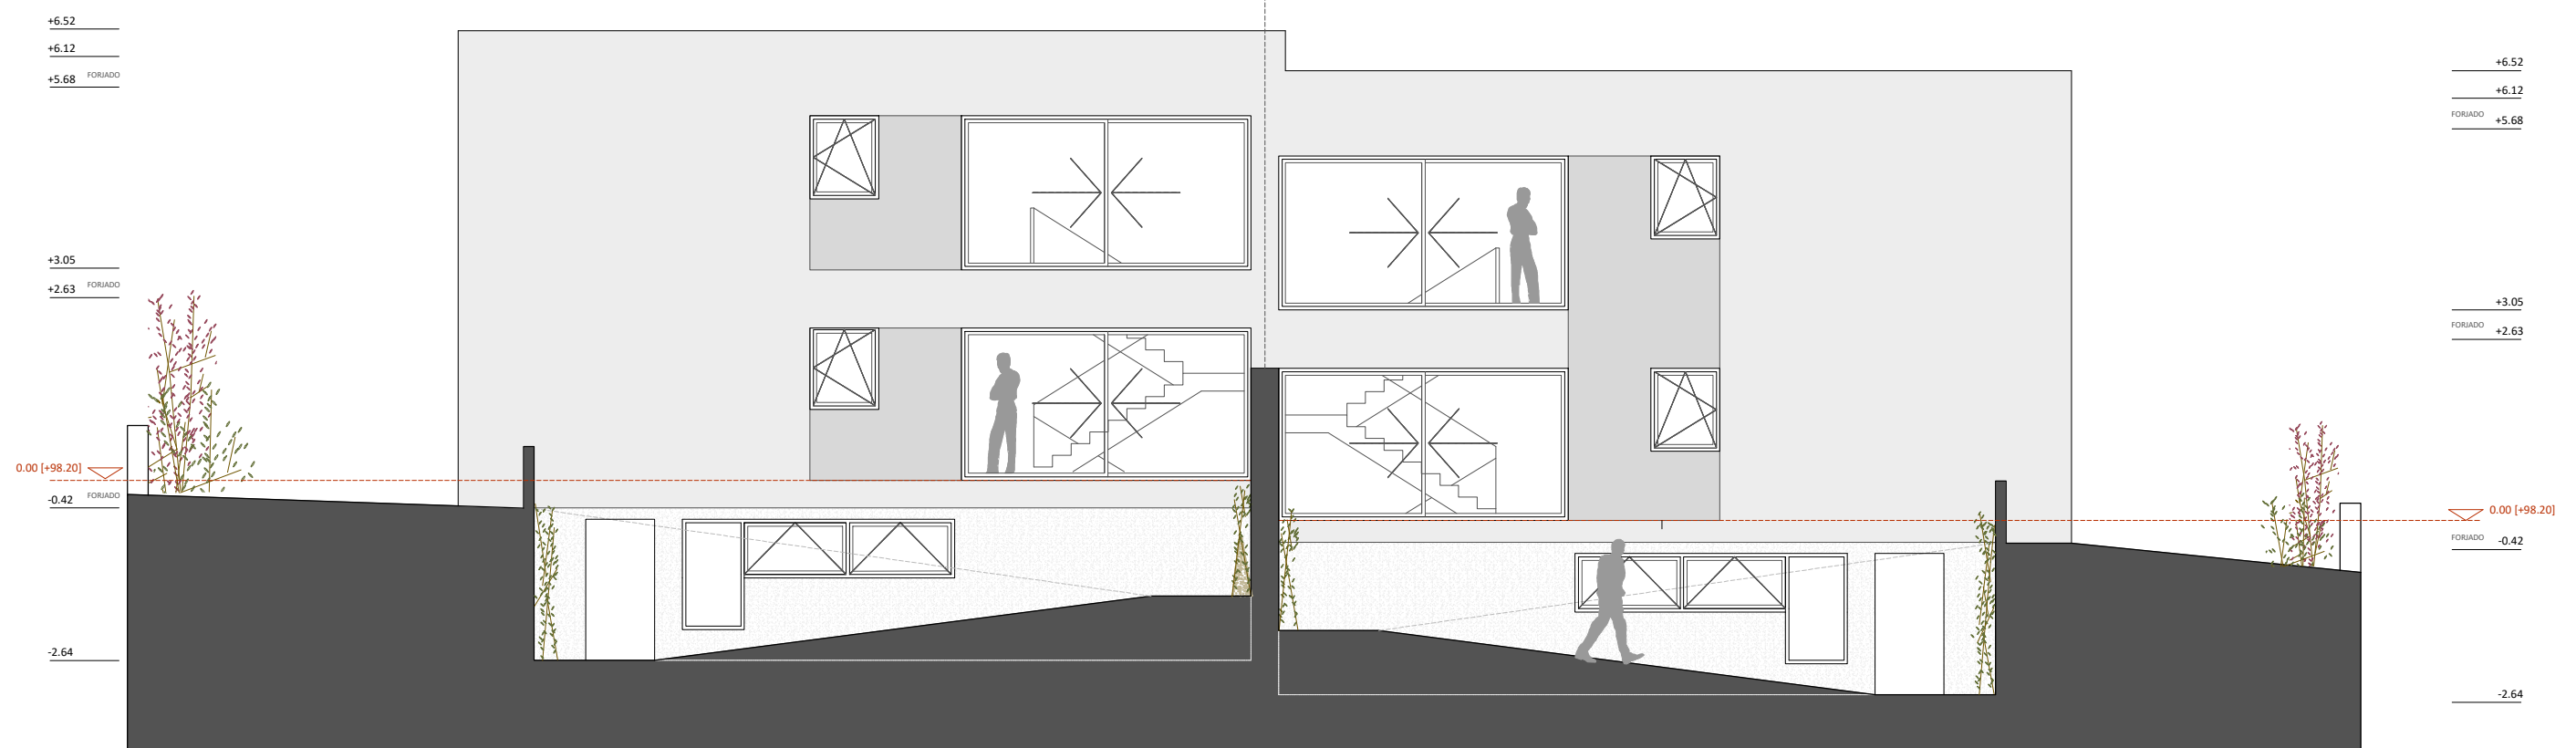

FACHADA POSTERIOR E 1/100